


- Uwagi ogólne:
1. Dokumentację rysunkową rozpatrywać tylko w całości.
 2. Dokumentację rysunkową rozpatrywać z częścią opisową oraz specyfikacją techniczną.
 3. Wszelkie zmiany w stosunku do niniejszej dokumentacji projektowej (niezależnie od przyczyny wprowadzenia zmiany) wymagają zgody projektanta branżowego.
 4. Wszystkie wymiary podano w mm.
 5. Wszystkie wymiary sprawdzić na budowie przed montażem.
 6. Wszystkie elementy wciągarek nie mogą być spawane na budowie.

R - dimmer chanel

N - direct power

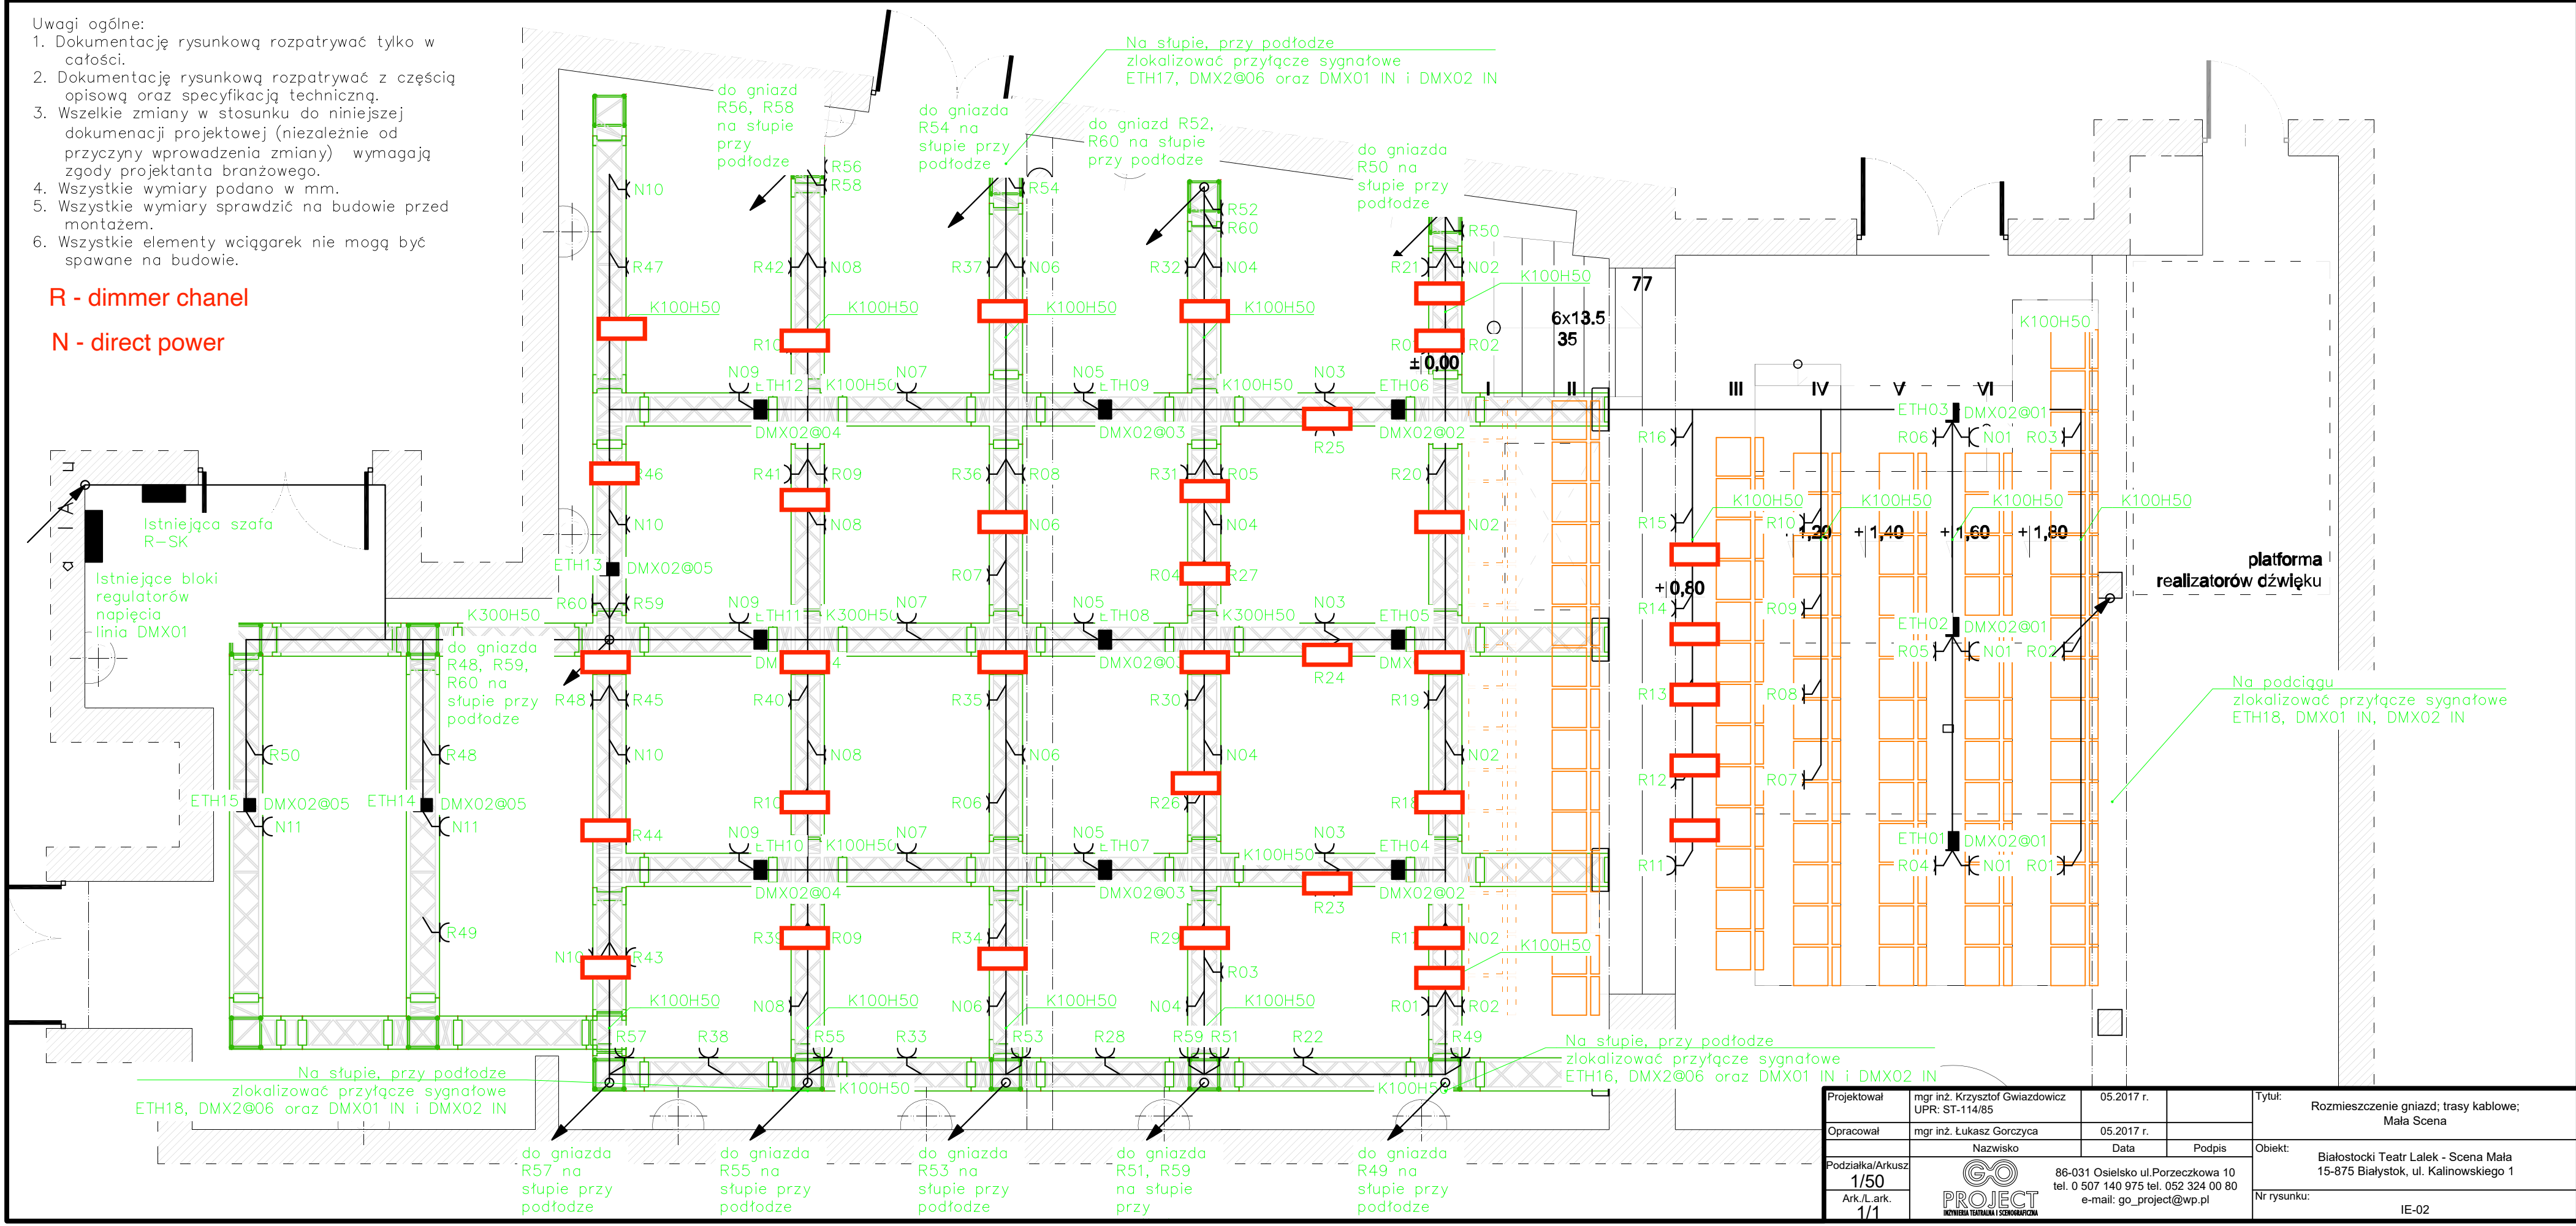

Projektował	mgr inż. Krzysztof Gwiazdowicz UPR: ST-114/85	05.2017 r.	Tytuł:	Rozmieszczenie gniazd; trasy kablowe; Mała Scena
Opracował	mgr inż. Łukasz Gorczyca	05.2017 r.	Obiekt:	Białostocki Teatr Lalek - Scena Mała 15-875 Białystok, ul. Kalinowskiego 1
Podziałka/Arkusz	Nazwisko	Data	Podpis	Nr rysunku:
1/50	PROJECT	86-031 Osielsko ul. Porzeczkowa 10 tel. 0 507 140 975 tel. 052 324 00 80 e-mail: go_project@wp.pl		IE-02
Ark./L.ark.				
1/1				